Fig. I.

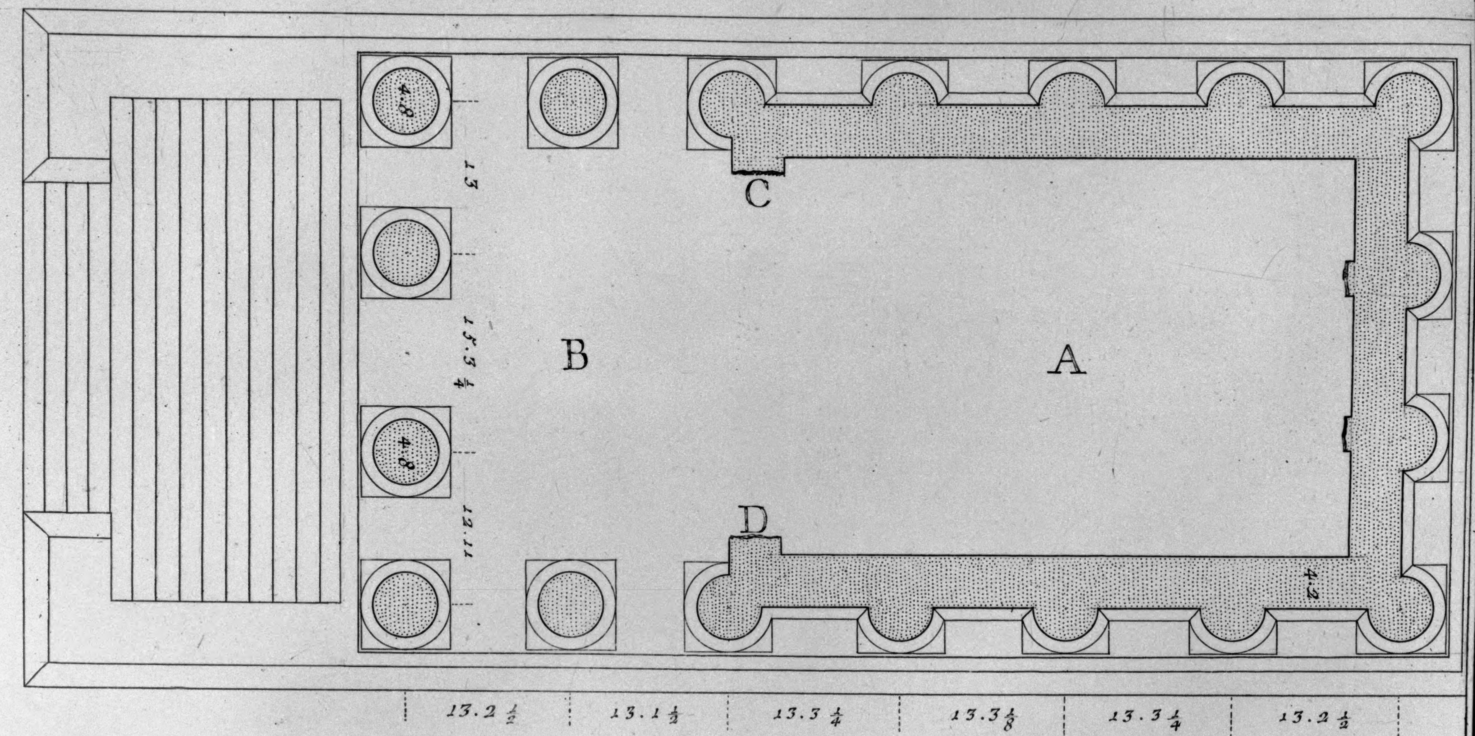

Fig. II.

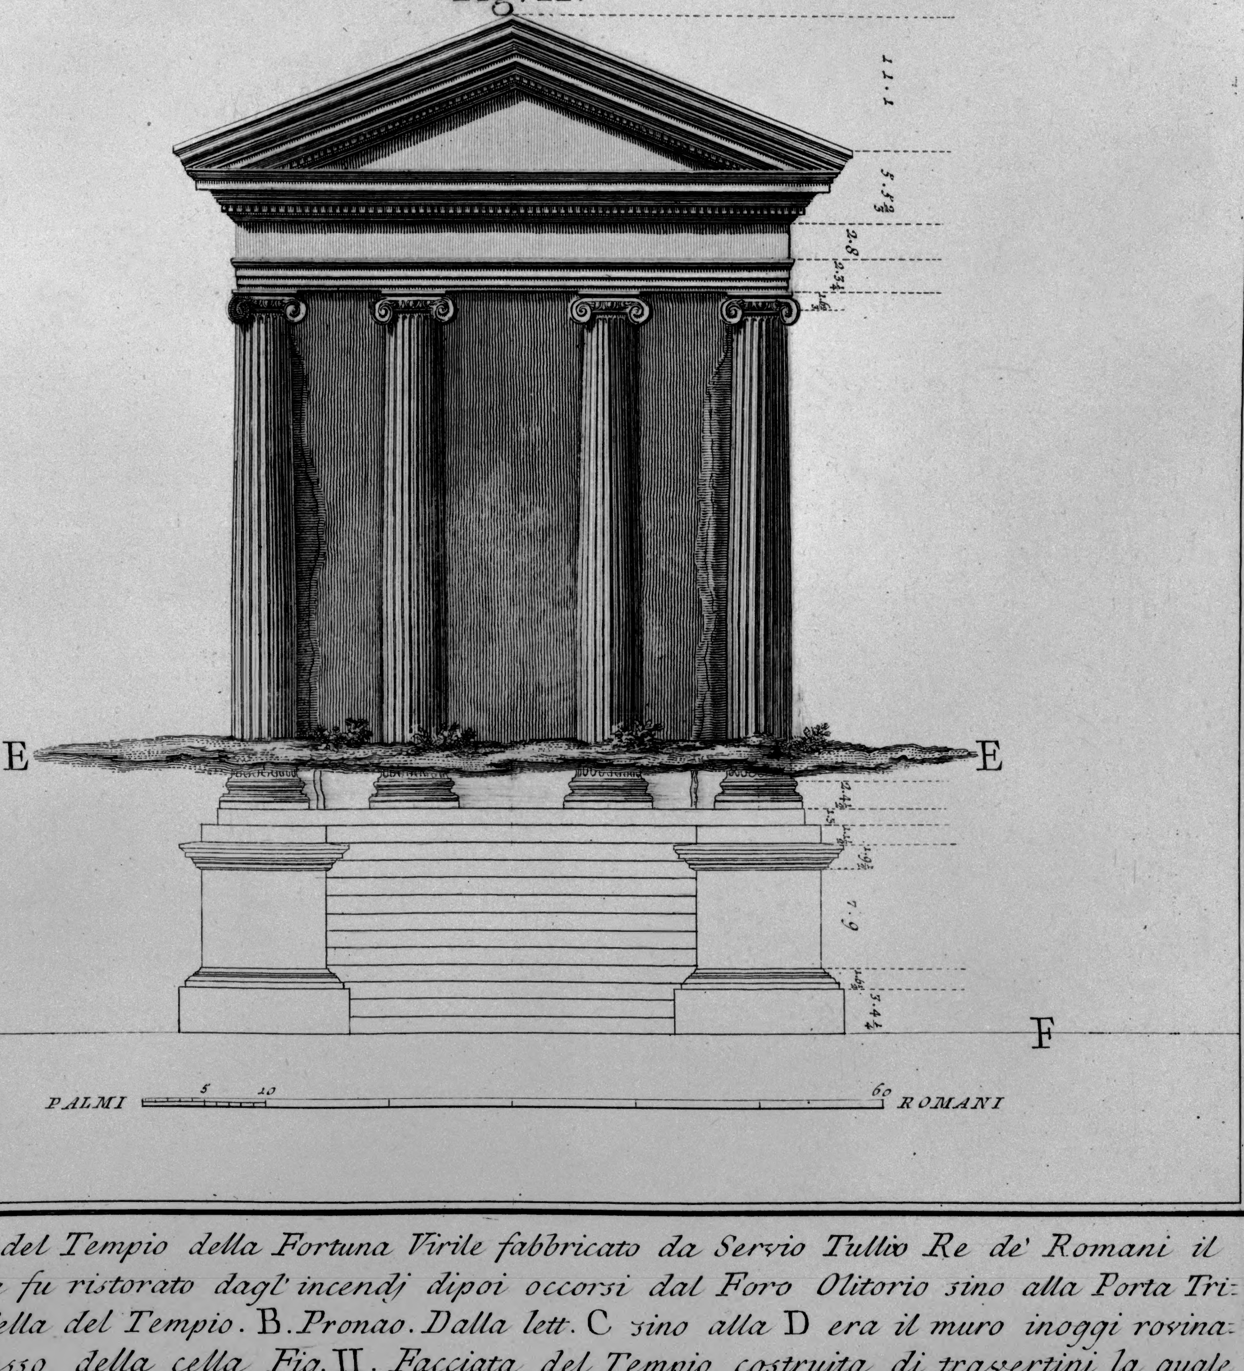

Fig. I. Pianta del Tempio della Fortuna Virile fabbricato da Servio Tullio Re de' Romani il quale in parte fu ristorato dagl' incendj dipoi occorsi dal Foro Olitorio sino alla Porta Trigemina. A. Cella del Tempio. B. Pronao. Dalla lett. C sino alla D era il muro inoggi rovinato coll' ingresso della cella Fig. II. Facciata del Tempio costruita di travertini, la quale era investita di stucco. Da E sino a F si dimostra la parte del Tempio interrata dai rialzamenti del piano moderno di Roma

Piranesi Archit. dis. inc.